

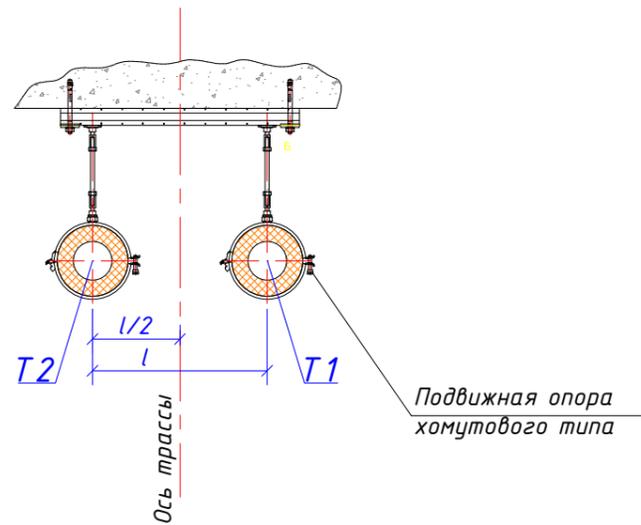


Открытая прокладка по стенам и под потолком двух трубопроводов Usystems Thermo Single

потолочное
крепление

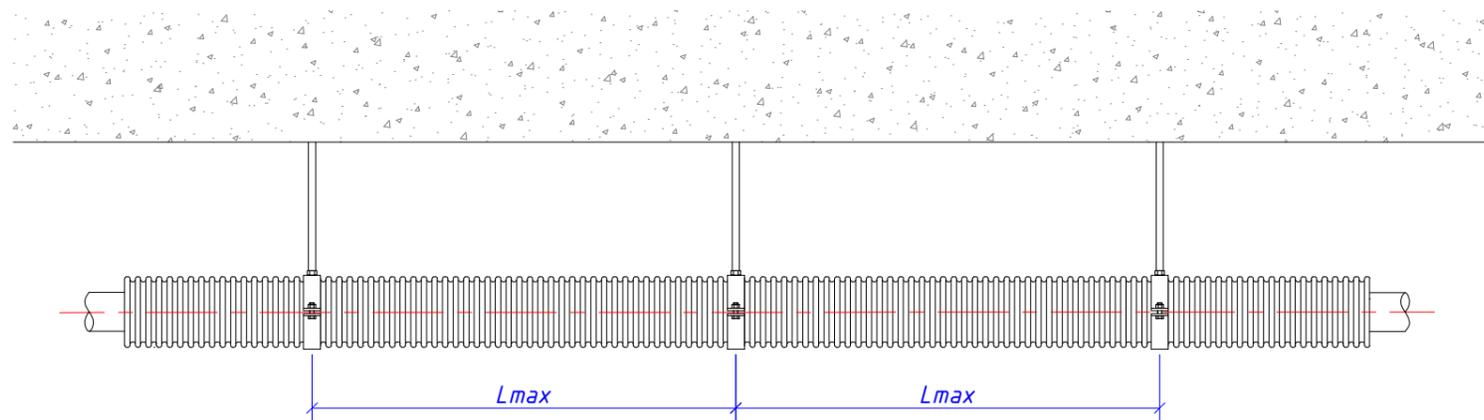

стенное
крепление

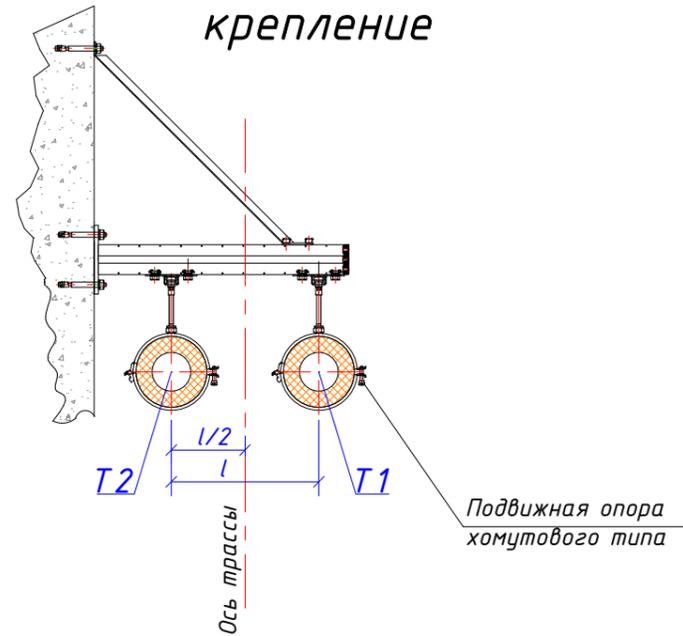

Диаметр напорного трубопровода d, мм	Размеры, мм		
	Наружный диаметр трубопроводов с изоляцией D	Максимальное расстояние между опорами Lmax	l
25	140	1200	240
32			
40	175	1800	275
50			
63			
75	200	2200	300
90			
110			

1. Тип и крепление опорных конструкций определить в проекте.
2. Расстояние между опорами принимается по проекту, но не более Lmax (см. таблицу).
3. При прокладке труб под солнцем необходимо предусмотреть дополнительная защита кожуха от ультрафиолетового излучения.